

Requalification des places Charles de Gaulle, Schœnenberger et du site de l'ancienne caserne des pompiers

Braisne (Aisne)

Localisation : Braisne (02)

Maître d'Ouvrage : Commune de Braisne

Maîtrise d'Œuvre :

- BET aménagements urbains - VRD
- eau et assainissement : AREA mandataire
- Paysage : ARVAL

Programme : Concours de maîtrise d'œuvre pour la requalification de la place Charles de Gaulle (lot 1), de la place Schœnenberger (lot 2) et du site de l'ancienne caserne des sapeurs pompiers (lot 3) rue St Yved.

Etude : 2018

Superficie :

Lot 1 : 6 500 m²

Lot 2 : 4 500 m²

Lot 3 : 2 800 m²

Enveloppe financière : 2 424 810 € HT

Lot 1 : 1 276 760 € HT

Lot 2 : 361 550 € HT

Lot 3 : 786 500 € HT



AMÉNAGEMENT URBAIN ET PAYSAGE



1. PERSPECTIVE AXONOMÉTRIQUE DEPUIS N°17 ET 18



2. ESPACE DE DÉTENTE AU DROIT DE LA MAISON DE RETRAITE



Requalification des places Charles de Gaulle, Schœnenberger et du site de l'ancienne caserne des pompiers

Braisne (Aisne)


LOT 2 PLACE SCHŒENBERGER



1. VUE SUR JARDIN DEPUIS L'INTERSECTION DES RUES FERNAND SHOENENBERGER ET DES OULCHES



2. VUE DEPUIS LA PLACETTE DES OULCHES SUR LE BOULODROME, LE JARDIN ET LA VOIE PARGAGÉE

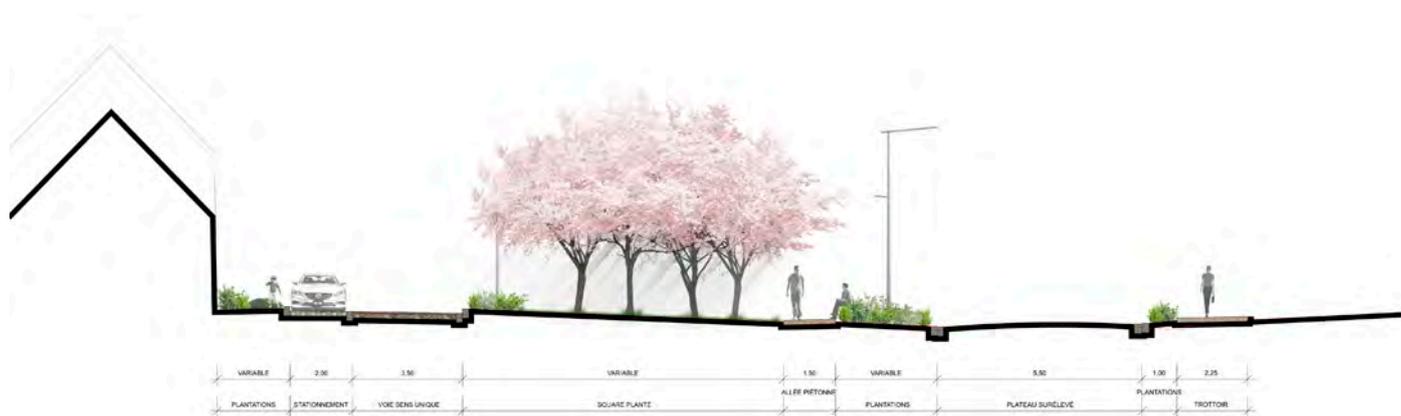


AMÉNAGEMENTS URBAINS ET PAYSAGE

LOT 3 SITE DE L'ANCIENNE CASERNE DES SAPEURS POMPIERS



PLAN MASSE
ECHELLE 1:200

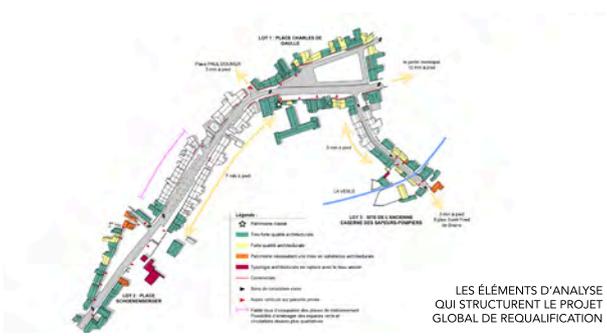

1. VUE DEPUIS LA RUE SAINT-YVED

