

Places Dunant et de la Fraternité

Creil (Oise)

Localisation : Creil (60)

Maître d'Ouvrage : Mairie de Creil

Maîtrise d'Œuvre :





- Architecture et paysage : ARVAL
- BET VRD : EVIA

Programme : Requalification des espaces publics des places Dunant et de la Fraternité.

Mission : Maîtrise d'œuvre complète

Etudes : en cours

Estimation travaux : 1 700 000 € HT

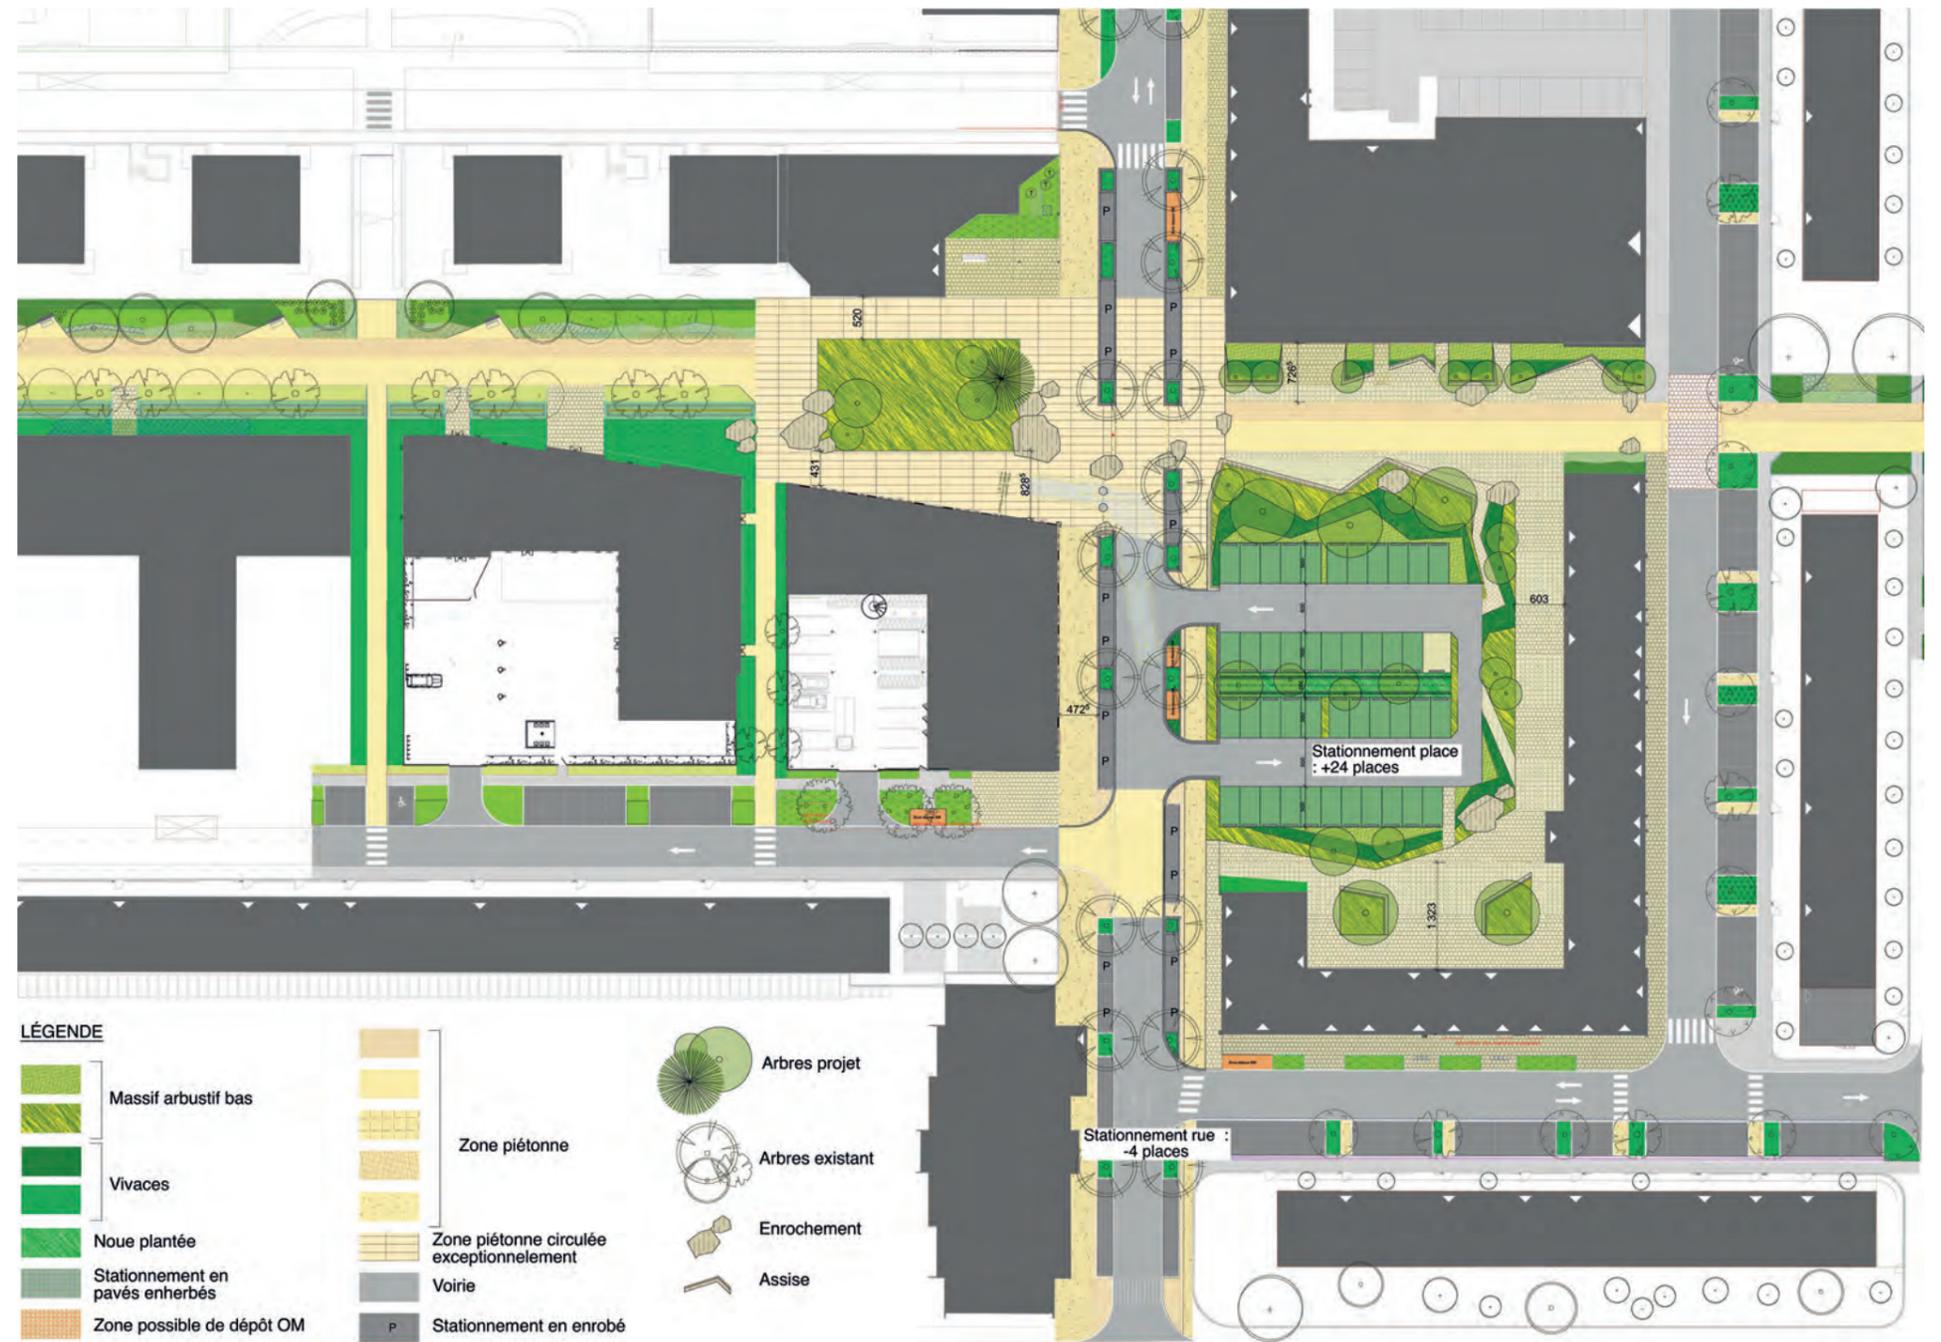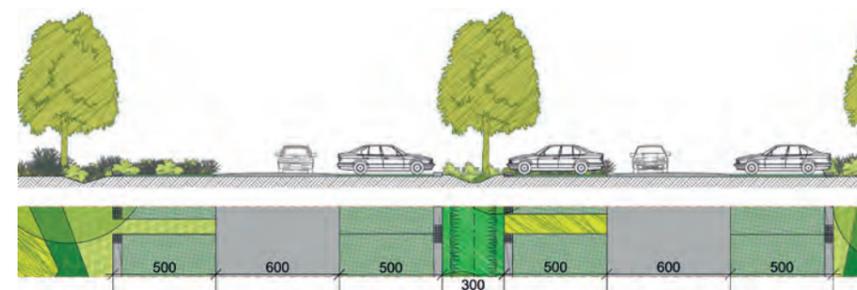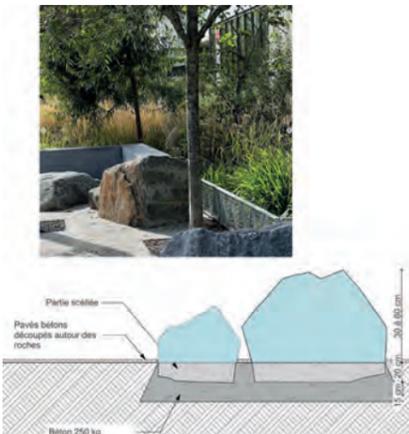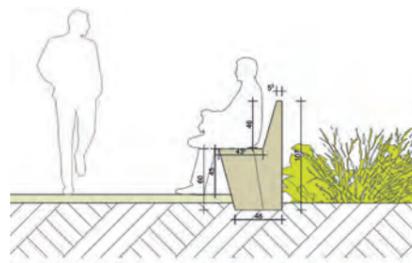

LÉGENDE

- | | | | | | |
|--|---------------------------------|--|---|--|-----------------|
| | Massif arbustif bas | | Zone piétonne | | Arbres projet |
| | Vivaces | | Zone piétonne circulée exceptionnellement | | Arbres existant |
| | Noue plantée | | Voie | | Enrochement |
| | Stationnement en pavés enherbés | | Stationnement en enrobé | | Assise |
| | Zone possible de dépôt OM | | | | |